


DECLARAÇÕES

[RAZÃO SOCIAL DA AGÊNCIA SUBSTABELECIDADA], inscrita no CNPJ nº [.....], legalmente constituída e apta a operar conforme indicado no Contrato de Adesão, por intermédio de seu representante legal o(a) Sr.(a) [.....], portador(a) da Carteira de Identidade nº [.....] e inscrito no CPF nº [.....], sob as penas da Lei, DECLARA que:

a) Conhece os pré-requisitos dispostos no Modelo da estrutura de ambiência da Unidade Lotérica, conforme exigido e definido pela CAIXA para operacionalização do Ponto de Coleta, cuja íntegra foi replicada no Anexo I do Contrato de Adesão e parte dele apresentado a seguir, comprometendo-se a instalar, às suas expensas e no prazo previsto, o passa-objetos em porta da Lotérica.

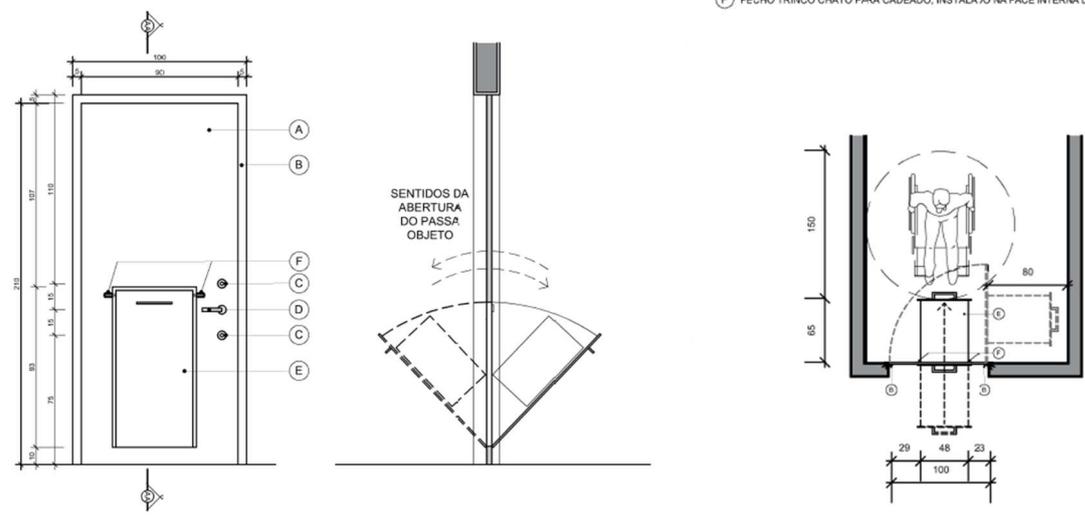

1 VISTA FRONTAL
PASSA OBJETO
1:25

2 CORTE AA
PASSA OBJETO
1:25

3 PLANTA (DIMENSÕES MÍNIMAS)
PASSA OBJETO
1:50

PSP - PASSA OBJETO
DIMENSÕES: 100x210cm

- DEVE SER INSTALADA PORTA EM CHAPA DE AÇO DUPLA COM BATENTE E FERRAGENS. FECHAMENTO TIPO TETRA, MAÇANETA E DOBRADIÇAS.
- CONTROLE DE ACESSO TIPO TECLADO/TECLADO (ENTRADA/SAÍDA), SENSOR DE ALARME, BOTOEIRA DE EMERGÊNCIA TIPO QUEBRA-VIDRO INTERNAMENTE E MOLAS PARA RETORNO AUTOMÁTICO À POSIÇÃO FECHADA.
- ACABAMENTO EM PINTURA ESMALTE SINTÉTICO F550C, COR CINZA CLARO SOBRE FUNDO ANTICORROSIVO.

- (A) CHAPA DE AÇO 14MSG (PDRÃO) COM PINTURA EM ESMALTE SINTÉTICO COM ACABAMENTO ACETINAD.C, COR CINZA CLARO.
- (B) MARCO CANTONEIRA 2"x18" E BATENTE CANTONEIRA 1.1/2" x 1/8".
- (C) FECHADURA TIPO TETRACHAVE.
- (D) PUXADOR TIPO ALAVANCA (MAÇANETA).
- (E) PASSA OBJETO, DIMENSÕES: 60X40/45cm. PROFUNDIDADE: 35cm.
- (F) FECHO TRINCO CHATO PARA CADEADO, INSTALAÇÃO NA FACE INTERNA DA PORTA.

	ASSUNTO: PASSA OBJETO	RESPONSÁVEL TÉCNICO: CAROLINA P. BAGGIO A78438-9	COORDENAÇÃO: HYPARSHIA A.C. LIMA A78694-2	REVISÃO: 00	CÓDIGO DO PROJETO: PSM
	TÍTULO: VISTAS E PLANTA BAIXA	RRT: 13129304	ASS:	PROJETISTA: PEDRO MARCOS	FOLHA: PE.01/01
DESENVOLVIMENTO: BAGGIO ARQUITETURA Rua Zamenhoff, 71, São João, Porto Alegre/RS Tel: (51) 3337-0014 @: baggio@baggioarq.com web: www.baggioarq.com	UNIDADE: CENTÍMETRO	ESCALA: 1:25	DATA: 22.02.2024	CLIENTE/Nº OES: 12599.2020.310	EXTERNO/CONFIDENCIAL

- b)** tem a capacidade de disponibilizar dispositivo com acesso à *internet*, impressora, acesso à *internet* e os insumos necessários à prestação dos serviços, de acordo com as descrições técnicas previstas no Anexo 2 do Contrato de Adesão;
- c)** tem a capacidade de disponibilizar espaço para armazenagem das encomendas com no mínimo 2 m²;
- d)** tem a capacidade de disponibilizar armário, estante ou prateleiras para armazenagem das encomendas;
- e)** o estabelecimento está localizado em pavimento que permita acesso adequado e facilitado ao público e à atividade operacional dos Correios, por meio de escadas, rampas ou elevadores, e apresente condições que não comprometam o recebimento e a retirada de objetos por clientes e carteiros, considerando veículos ou equipamentos utilizados na operação logística, como carrinhos de transporte utilizados pelos carteiros;
- f)** o estabelecimento permite o livre trânsito e a realização das atividades dos carteiros durante o horário comercial, conforme as necessidades operacionais dos Correios. Nos demais períodos em que a loja estiver aberta ao público, deverá garantir atendimento adequado aos clientes, respeitando os padrões e procedimentos estabelecidos;
- g)** o estabelecimento permite o livre trânsito e atividades dos carteiros no período de funcionamento da loja;
- h)** o funcionamento para atendimento ao público é de no mínimo, 40 horas semanais e 5 dias por semana;
- i)** o estabelecimento dispõe de balcão ou mesa com atendimento humano, ou seja realizado por pessoa física;
- j)** não emprega menor de 18 (dezoito) anos em trabalho noturno, perigoso ou insalubre e nem menor de 16 (dezesesseis) anos, salvo menor na condição de aprendiz, a partir 14 (quatorze) anos;
- k)** até a presente data, inexistem fato(s) impeditivo(s) para a sua habilitação, estando ciente da obrigatoriedade de declarar ocorrências posteriores;
- l)** comprovará documentalmente o encerramento de contratos que contenham atividades/exploração de serviços concorrenciais a outras empresas de logística ou de *e-commerce* ou prestação de serviços similares às atividades descritas no Termo de Parceria antes da assinatura do Contrato com os CORREIOS.
- m)** recebeu todos os documentos e informações, além de conhecer e acatar as condições para o cumprimento das obrigações objeto da contratação;
- n)** os documentos apresentados no decorrer da contratação são autênticos aos originais;
- o)** as declarações realizadas no formulário de adesão e no presente documento são verdadeiras.

[LOCAL], [DATA]

[CARIMBO/CNPJ E ASSINATURA DO
REPRESENTANTE LEGAL DA EMPRESA]